


「C-3」取手 会場スペース配置図

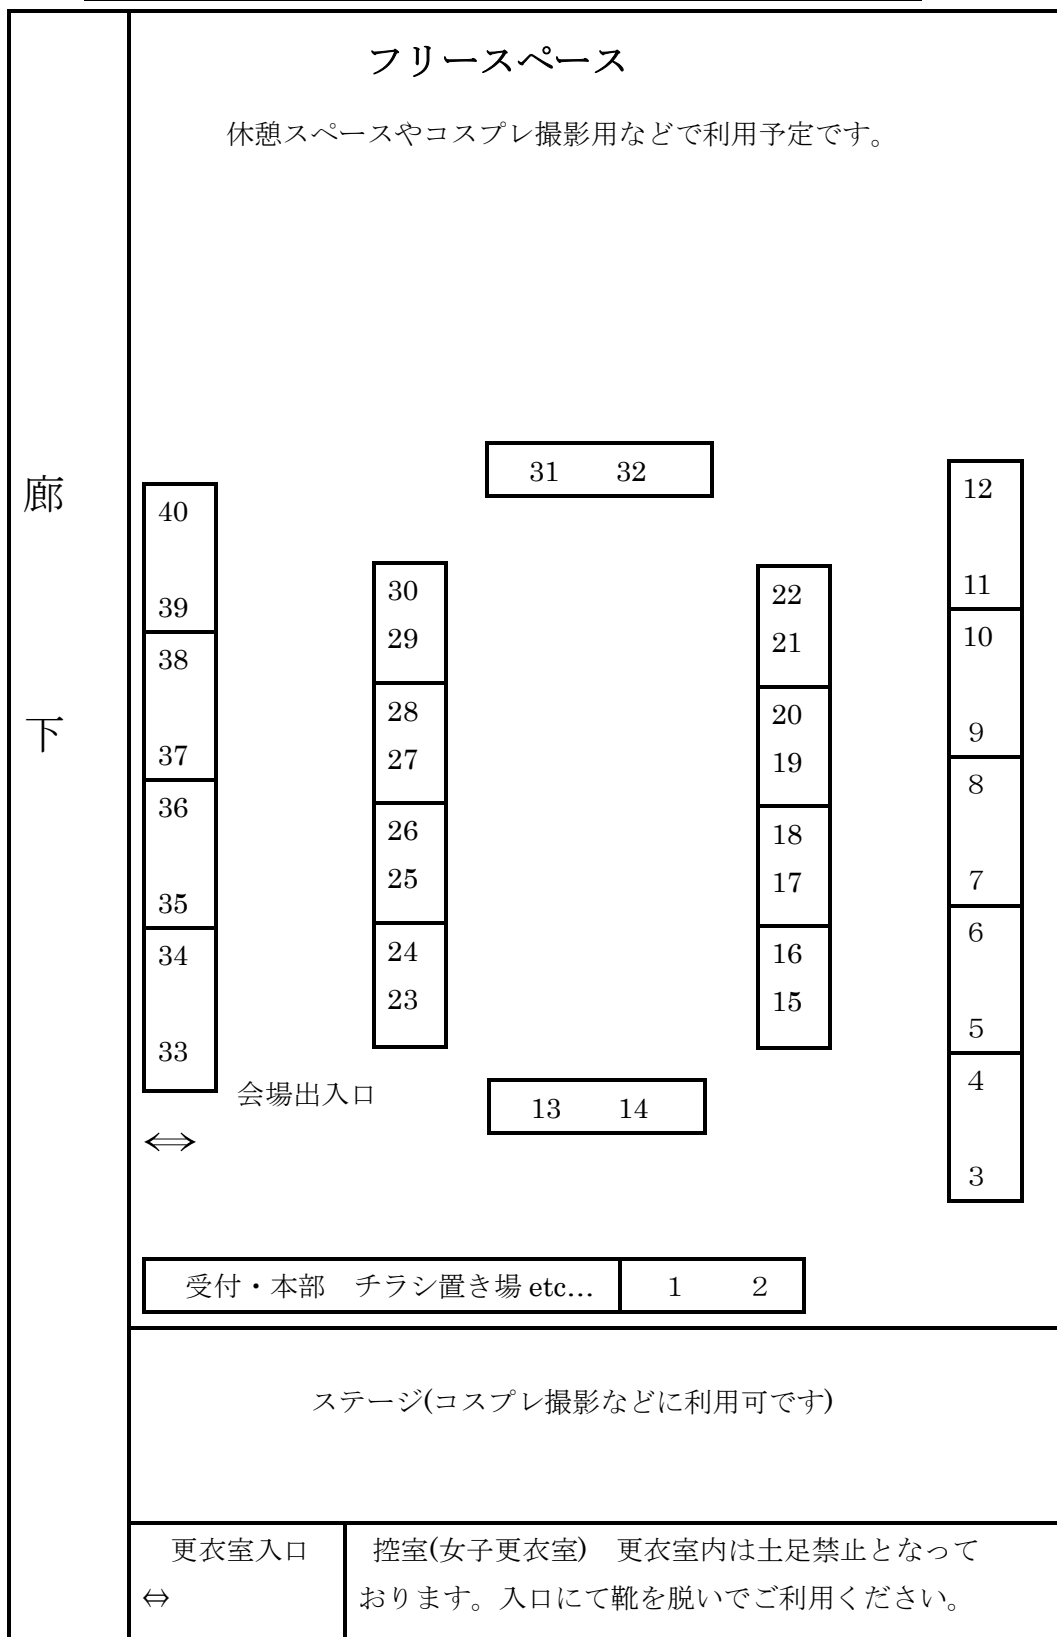

(細かなスペースの配置、番号などは当日変更になる場合があります。ご了承ください)